

# PUERTA 4 (c/ Pensamiento)


# PLANO DE ACCESO

EDIFICIO NUEVO		
PLANTA	AULA	GRUPO
Baja	A 16	4º ESO C
	A 17	4º ESO D
	A 18	1º BACH A
Primera	A 19	1º BACH C
	A 20	4º ESO A
	A 21	2º BACH B
Segunda	A 22	4º ESO B
	A 23	2º BACH A
	A 24	2º BACH C

AULARIO		
PLANTA	AULA	GRUPO
Baja	A I	1º ESO C
	A II	2º ESO A
	A III	1º ESO E
	A IV	1º ESO A
Primera	A V	1º ESO B
	A VI	1º ESO D
	A VII	Aula TIC
	A VIII	-

EDIFICIO PRINCIPAL		
ALA IZQUIERDA		
PLANTA	AULA	GRUPO
Primera	A 1	2º ESO D
	A 2	3º ESO D
	Aula de Dibujo	-
	Biblioteca	-
	Convivencia	-
Segunda	Laboratorio ByG	-
	A 9A	1º SMR
	A 9B	2º SMR / 2º DAW
	A 10A	1º DAW
	A 10B	Aula TIC
Laboratorio Química	-	

EDIFICIO PRINCIPAL		
ALA DERECHA		
PLANTA	AULA	GRUPO
Primera	A 3	-
	A 4	3º ESO C
	A 5	3º ESO B
	A 6	2º ESO C
	A 7	3º ESO A
	A 8	2º ESO B
	Segunda	A 11
A 12		1º BACH B
A 13		2º BACH D
A 14		2º BACH E
A 15		1º BACH D
Atención Diversidad		-
Laboratorio Física		-

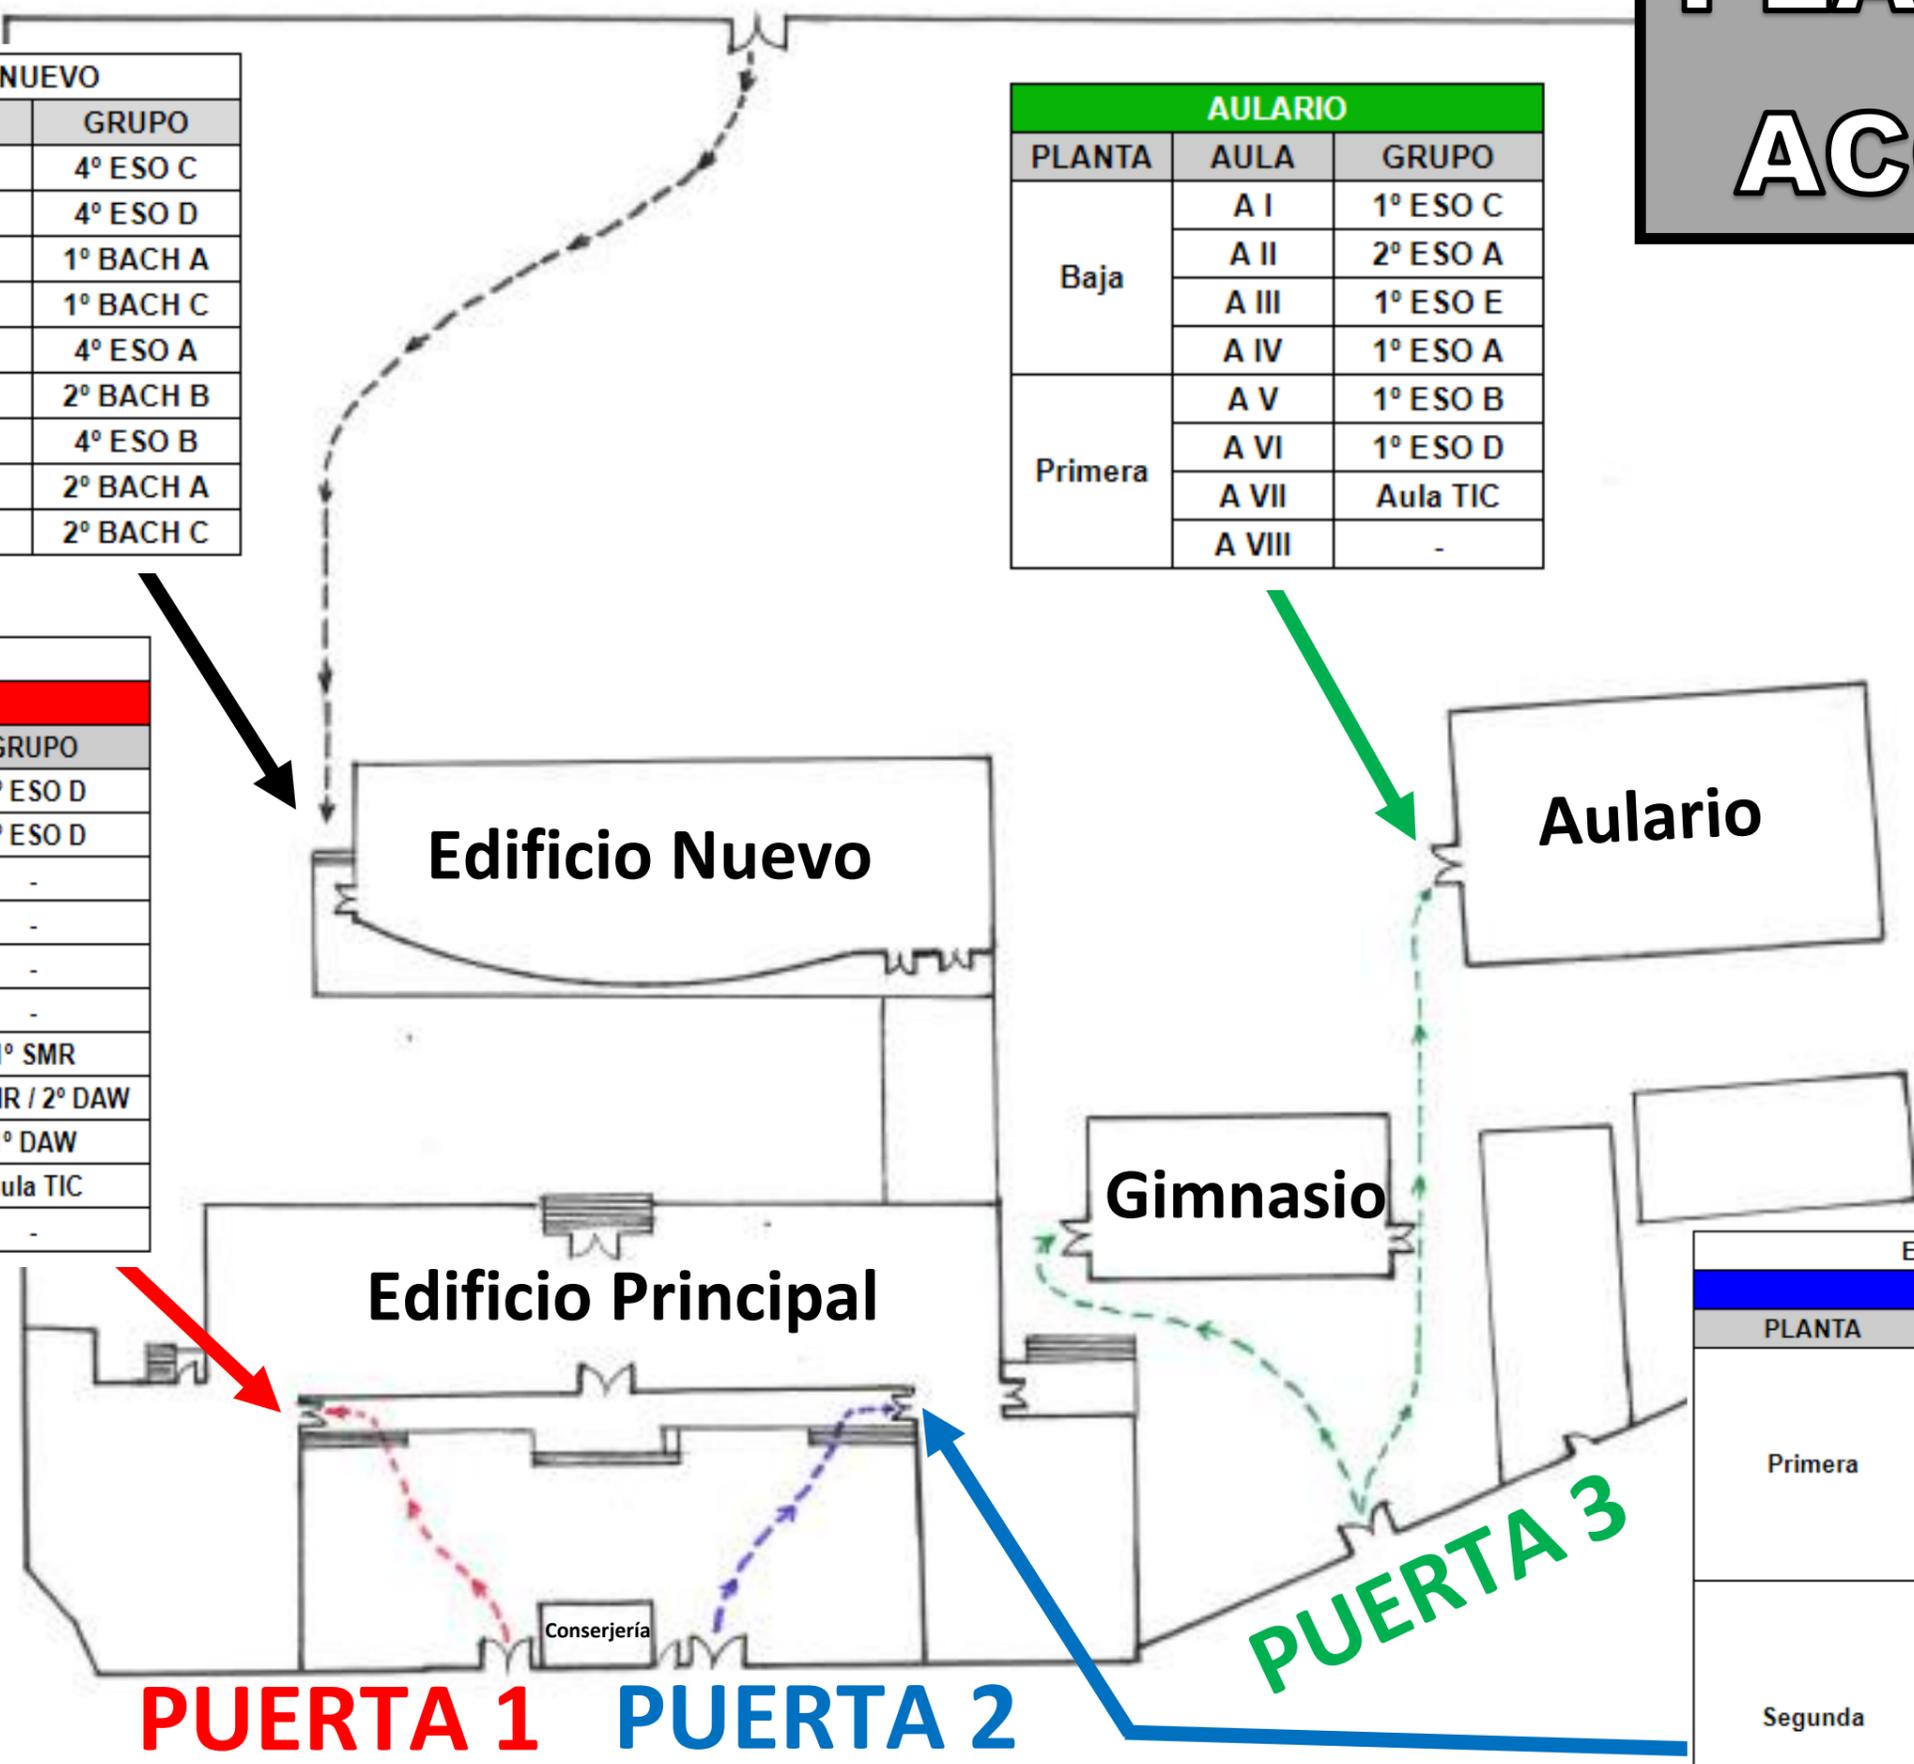

**PUERTA 1**   **PUERTA 2**

Paseo de Consolación